



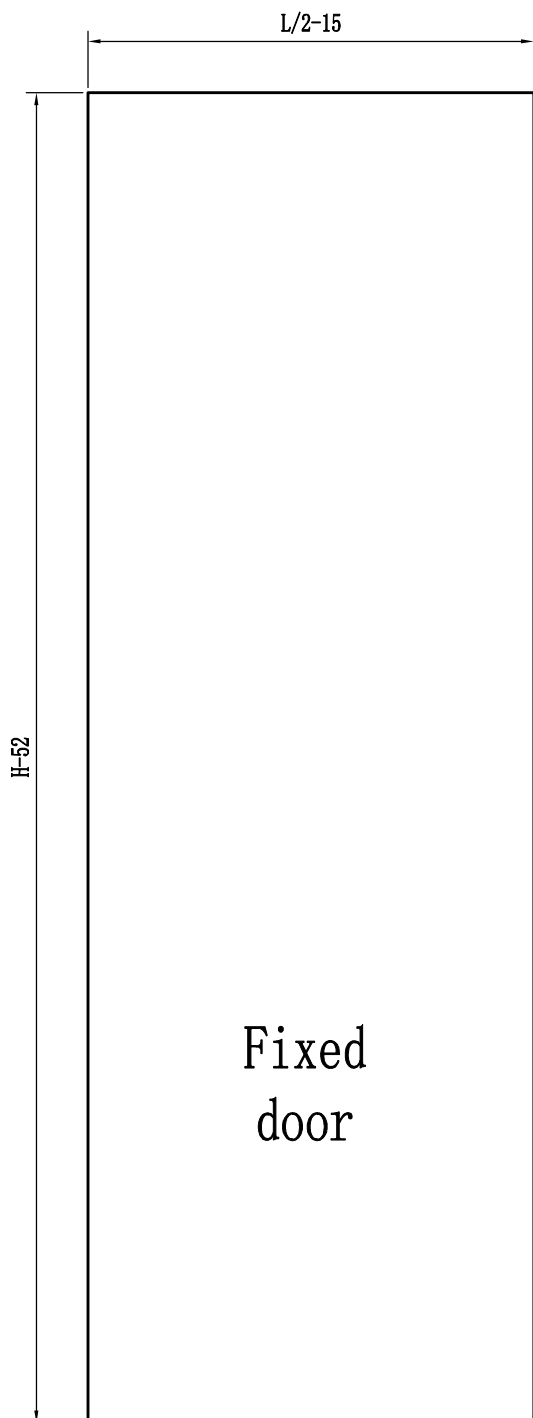

Fixed
door

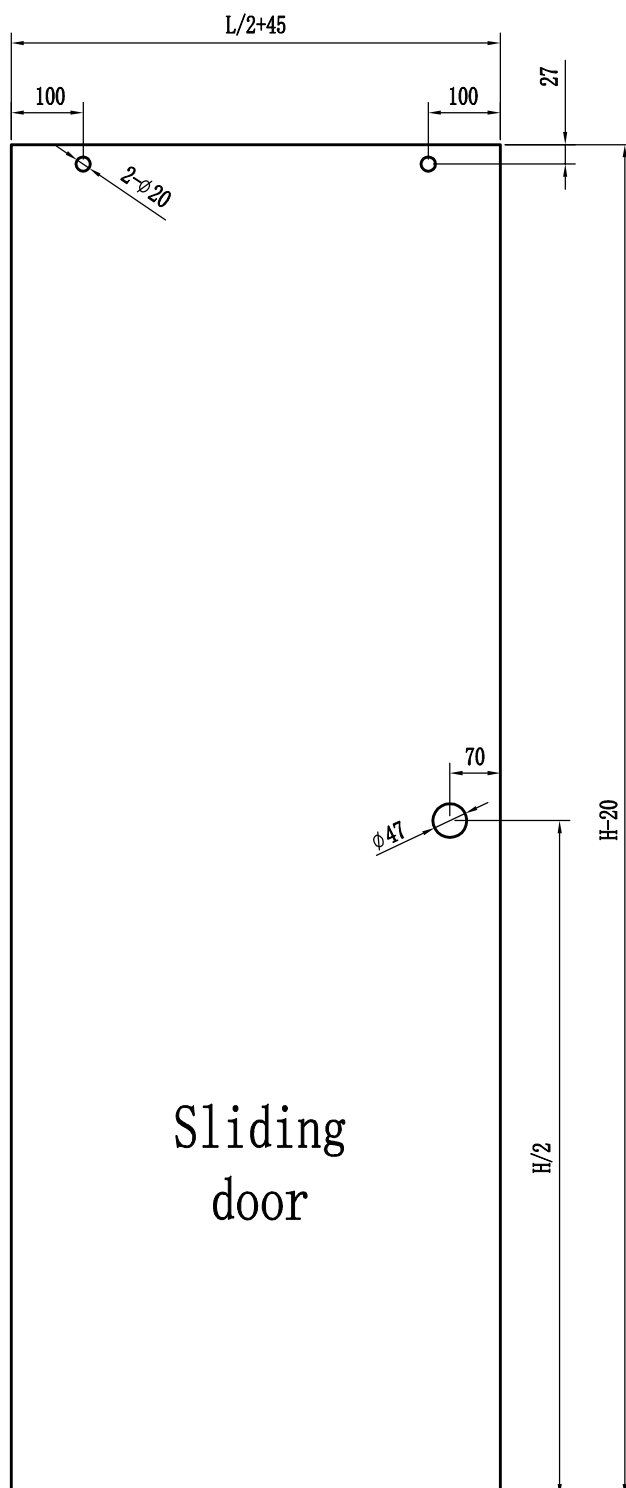

Sliding
door